


PRZEKRÓJ NAWIERZCHNI
UTWARDZONEJ PRZY BUDYNKU

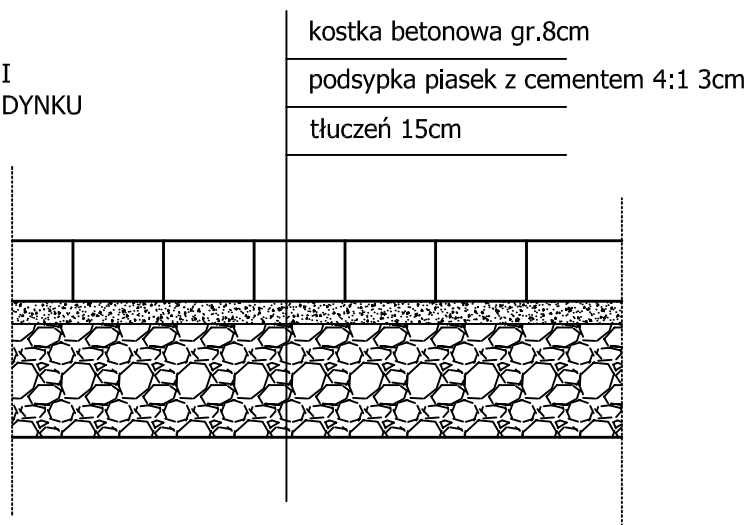

PRACOWNIA PROJEKTOWA JOANNA OKRASKA
93-410 Łódź, ul.Łukowa 16 lok.4
www.e-architekt.pl tel. 0 601 36 10 66

PROJEKT BUDOWLANY
UPORZĄDKOWANIA I ZAGOSPODAROWANIA TERENU REKREACYJNEGO
W GRZĘDACH, dz. nr. ewid. 139, GMINA TARCZYN

Inwestor:
GMINA TARCZYN
UL. RYNEK 8A
05-555 TARCZYN

Adres inwestycji:
GRZĘDY,
Działka nr. ewid. 139
GMINA TARCZYN

Projektant:
mgr inż. arch. Joanna Okraska, upr. nr 57/00/WŁ

Podpls:

Tytuł rysunku: PRZEKRÓJ NAWIERZCHNI
UTWARDZONEJ

Nr rys.:
15/A

Data:
sierpień
2012r.

Skala:
1:10