

MAPA DO CELÓW PROJEKTOWYCH

skala 1: 500

ew : 12 - ul. Leśna .
 wość: 0038 WÓLKA JEŻEWSKA
 41806_5 TARCZYN
 piaseczyński

kości gruntowych nie badano.
 niana pomiarem sytuacyjno- wysokościowym w oznaczonych granicach
 nym, zastrzega się jednocześnie, że na obszarze objętym tym zakresem
 ować dodatkowe uzbrojenie podziemne o którego istnieniu nie uzyskano
 instytucjach branżowych i nie dają się wykryć aparaturą. Mapa niniejsza
 do opracowania projektu technicznego i uzgodnienia w ZUD.

no 17.10.2014r
 6640.5121.2014

WYKONAWCA:

GEODETA UPRAWNIONY

Kazimierz Kasprzak
 02-791 Warszawa, ul. Na uboczu 4 m.72
 tel/ 649-82-18, tel. kom. 0602-159-094
 Zaśw. Nr 4144
 NIP 951-120-83-50 REGON 011579187

ZESTAW WODOMIERZOWY
 WG RYS. 7


STAROSTA PIASECZYŃSKI

P.1418, 2014, 5033

23 PAZ. 2014

23 PAZ. 2014

z up. Starosty Piaseczyńskiego
 Podinspektor
 Elżbieta Grabowska

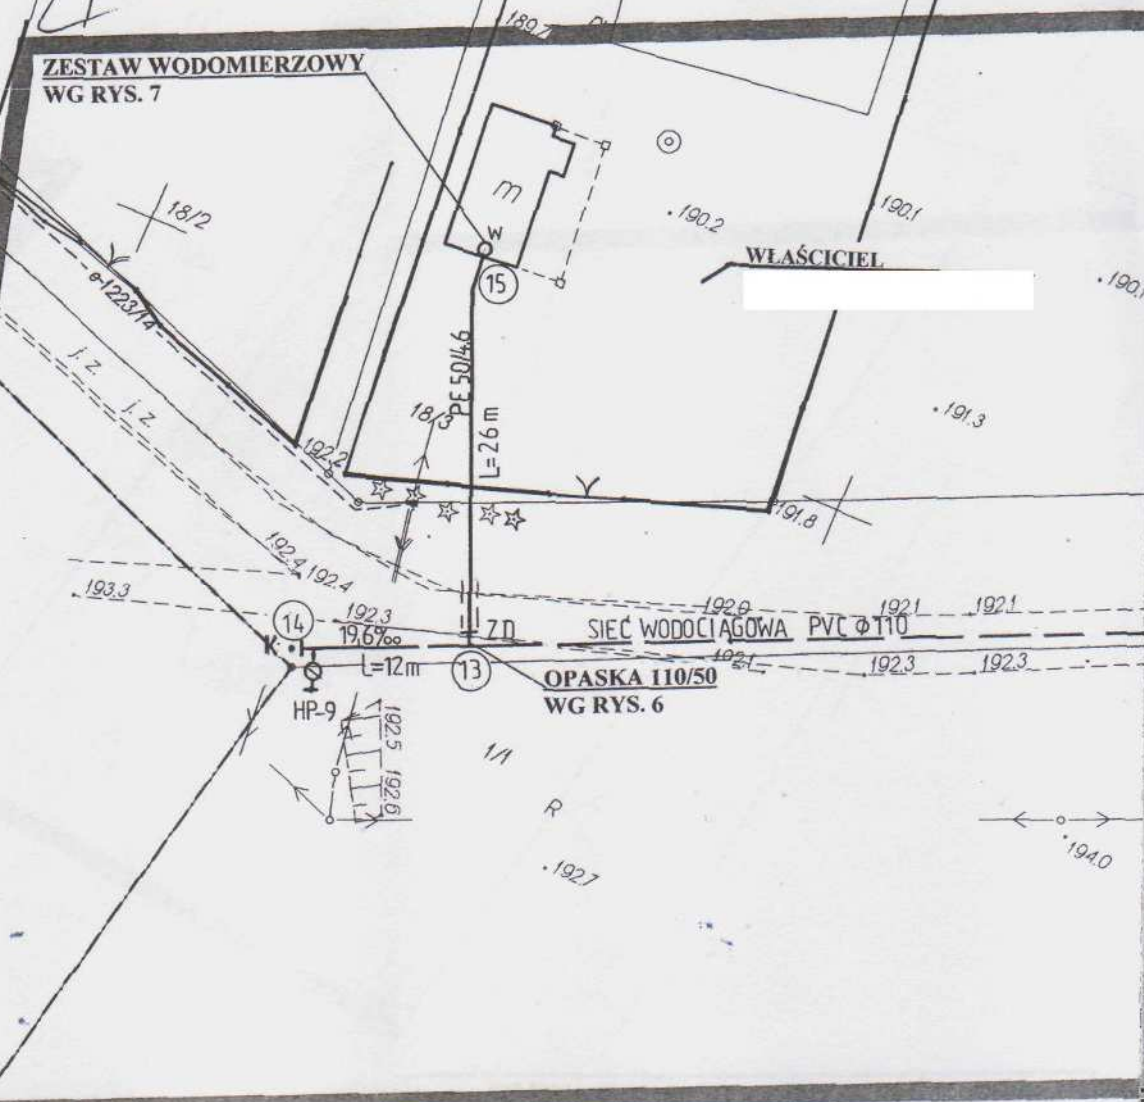

Inwestor: GMINA TARCZYN 05-555 TARCZYN, ul. Stępkowskiego 17	Skala
Nazwa Inwestycji: WÓLKA JEŻEWSKA UL. LEŚNA DZ. NR 18/3	1:500
Obiekt: PRZYŁĄCZE WODOCIĄGOWE	Data
Nazwa rysunku: PROJEKT ZAGOSPODAROWANIA TERENU	XI.2014r
Projektant: mgr inż. J. Galbarczyk Nr uprawnień 806/66/ww - specjalność: budowl. inżynieria sanitarna (Dz. Bud. Nr 17/64 poz. 55)	Podpis Główna