

PRZESŁO OGRODZENIOWE:

Panele o szerokości 2500mm i wysokości 1160 mm.

Jednostronnie zakończone pionowymi kolcami o długości 30mm, umieścić u góry ogrodzenia. Oczko o wymiarze 200 x 50mm.


Druły ocynkowane, o minimalnej grubości powłoki wynoszącej 40g/m², druty poziome o wymiarze 15 x 6mm. Średnica drutów pionowych 5mm.

SŁUPY:

Ocynkowane wewnątrz i na zewnątrz, zgodnie z normą EN 10147, warstwa podkładowa, ostatecznie słupy pokryte proszkiem poliestrowym (min.60 mikrometrów).

Panele mocowane od strony przedniej słupa za pomocą złączek i śrub zabezpieczających.

Słupy kwadratowe posiadają otwory przystosowane do montażu paneli za pomocą złączek i zakończone są plastikowym kapturkiem.

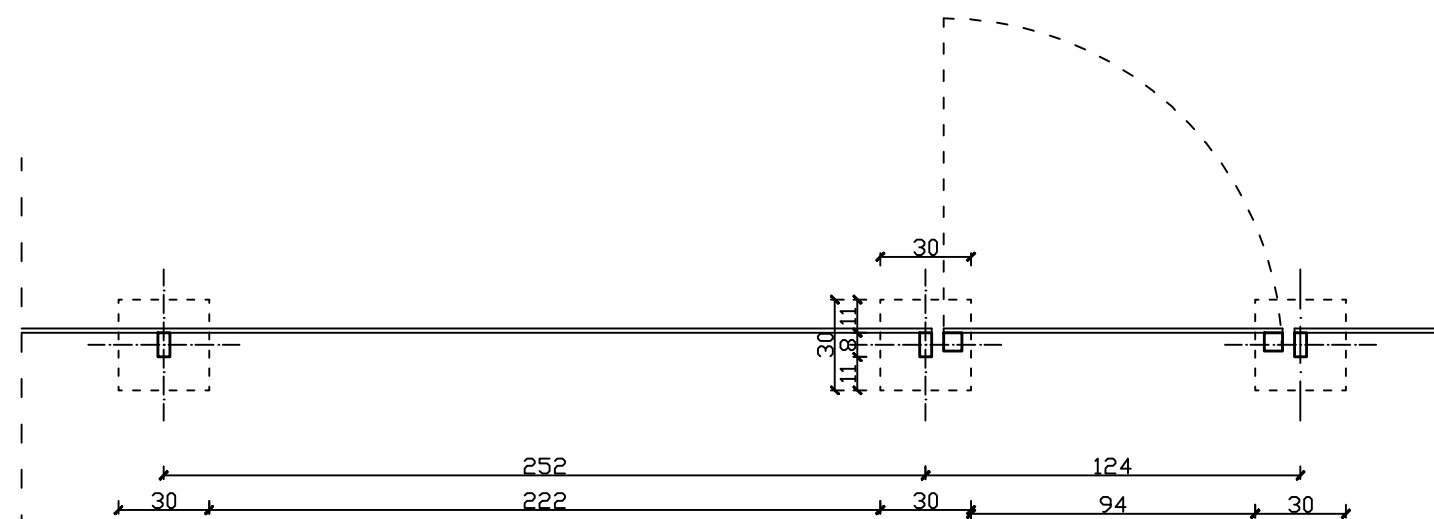

PRACOWNIA PROJEKTOWA JOANNA OKRASKA 93-410 Łódź, Ul. Łukowa 16 lok.4 www.e-architek.pl tel. 0 601 36 10 66			
Tytuł opracowania:		PROJEKT BUDOWLANY PLACU ZABAW PRZY ZESPOLE SZKÓŁ W PAMIĄTKIE, dz. nr. ewid. 6	
Inwestor: GMINA TARCZYN UL. RYNEK 8A 05-555 TARCZYN		Adres inwestycji: PAMIĄTKA, ZESPÓŁ SZKÓŁ Działka nr. ewid. 6	
Opracowanie: mgr Inż. arch. Joanna Okraska, upr. nr 57/00/WŁ asystent: Nina Grochowska			Podpis:
Tytuł rysunku: PROJEKT OGRODZENIA Z FURTKĄ		Nr rys.: 10/A	Data: październik 2009r.
		Skala: 1:25	