


**PRZĘŚŁO OGRODZENIOWE:**  
 Panele o szerokości 2500mm i wysokości 1160 mm.  
 Jednostronnie zakończone pionowymi kołkami o długości 30mm, umieścić u góry ogrodzenia. Oczko o wymiarze 200 x 50mm.  
 Druty ocynkowane, o minimalnej grubości powłoki wynoszącej 40g/m<sup>2</sup>, druty poziome o wymiarze 15 x 6mm. Średnica drutów pionowych 5mm.  
**SŁUPY:**  
 Ocynkowane wewnątrz i na zewnątrz, zgodnie z normą EN 10147, warstwa podkładowa, ostatecznie słupy pokryte proszkiem poliestrowym (min.60 mikrometrów).  
 Panele mocowane od strony przedniej słupa za pomocą złączek i śrub zabezpieczających. Słupy kwadratowe posiadają otwory przystosowane do montażu paneli za pomocą złączek i zakończone są plastikowym kapturkiem.

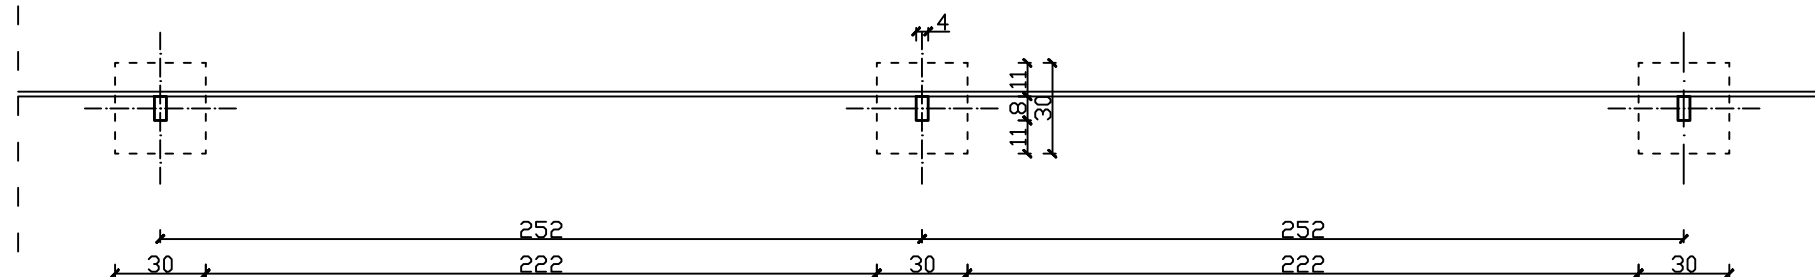

<b>PRACOWNIA PROJEKTOWA JOANNA OKRASKA</b> 93-410 Łódź, Ul. Łukowa 16 lok.4 www.e-architek.pl tel. 0 601 36 10 66				
Tytuł opracowania: <b>PROJEKT BUDOWLANY PLACU ZABAW PRZY ZESPOLE SZKÓŁ W PAMIĄTCE, dz. nr. ewid. 6</b>				
Inwestor: <b>GMINA TARCZYN</b> UL. RYNEK 8A 05-555 TARCZYN		Adres inwestycji: <b>PAMIĄTKA,</b> <b>ZESPÓŁ SZKÓŁ</b> Działka nr. ewid. 6		
Opracowanie: <b>mgr Inż. arch. Joanna Okraska, upr. nr 57/00/WŁ</b> asystent: Nina Grochowska			Podpis:	
Tytuł rysunku: <b>PROJEKT OGRODZENIA</b>		Nr rys.: <b>09/A</b>	Data: <b>październik 2009r.</b>	Skala: <b>1:25</b>