



DZIENNIK URZĘDOWY

WOJEWÓDZTWA MAZOWIECKIEGO

Warszawa, dnia 10 stycznia 2019 r.

Poz. 488

UCHWAŁA NR III/27/18 RADY MIEJSKIEJ W TARCZYNI

z dnia 6 grudnia 2018 r.

w sprawie uchwalenia miejscowego planu zagospodarowania przestrzennego dla działki nr ew. 157, obręb Tarczyn

Na podstawie art. 18 ust. 2 pkt 5 ustawy z dnia 8 marca 1990 r. o samorządzie gminnym (t.j. Dz. U. z 2018 r. poz. 994 z późn. zm.) oraz art. 20 ust. 1 ustawy z dnia 27 marca 2003 r. o planowaniu i zagospodarowaniu przestrzennym (t.j. Dz. U. z 2018 r. poz. 1945), w związku z uchwałą Nr LI/409/18 Rady Miejskiej w Tarczynie z dnia 8 lutego 2018 r. w sprawie przystąpienia do sporządzenia miejscowego planu zagospodarowania przestrzennego dla działki nr ew. 157, obręb Tarczyn, stwierdzając, że nie narusza on ustaleń Studium uwarunkowań i kierunków zagospodarowania przestrzennego gminy Tarczyn, przyjętego uchwałą Nr XXXIV/200/12 Rady Miejskiej w Tarczynie z dnia 28 listopada 2012 r. zmienionego uchwałą Nr XLI/334/17 Rady Miejskiej w Tarczynie z dnia 28 czerwca 2017 r., Rada Miejska w Tarczynie uchwala, co następuje:

Rozdział 1. Przepisy ogólne

§ 1. 1. Uchwala się miejscowy plan zagospodarowania przestrzennego dla działki nr ew. 157, obręb Tarczyn zwany dalej planem.

2. Plan obejmuje obszar, którego granice wyznaczają granice działki nr ew. 157 obręb Tarczyn.

3. Integralnymi częściami niniejszej uchwały są:

- 1) rysunek planu w skali 1:1 000, stanowiący załącznik nr 1;
- 2) rozstrzygnięcie o sposobie realizacji zapisanych w planie inwestycji z zakresu infrastruktury technicznej należących do zadań własnych gminy, stanowiące załącznik nr 2;
- 3) rozstrzygnięcie o sposobie rozpatrzenia uwag wniesionych do projektu planu, stanowiące załącznik nr 3.

§ 2. 1. W planie ustala się:

- 1) przeznaczenie terenów oraz linie rozgraniczające tereny o różnym przeznaczeniu lub różnych zasadach zagospodarowania;
- 2) zasady ochrony i kształtowania ładu przestrzennego;
- 3) zasady ochrony środowiska, przyrody i krajobrazu;
- 4) zasady kształtowania krajobrazu;
- 5) zasady kształtowania zabudowy oraz wskaźniki zagospodarowania terenu, maksymalną i minimalną intensywność zabudowy, jako wskaźnik powierzchni całkowitej zabudowy w odniesieniu do powierzchni działki budowlanej, minimalny udział procentowy powierzchni biologicznie czynnej w odniesieniu do powierzchni działki budowlanej, maksymalną wysokość zabudowy, minimalną liczbę miejsc do

parkowania, w tym miejsca przeznaczone na parkowanie pojazdów zaopatrzonych w kartę parkingową i sposób ich realizacji oraz linie zabudowy i gabaryty obiektów;

- 6) granice i sposoby zagospodarowania terenów lub obiektów podlegających ochronie, na podstawie odrębnych przepisów;
- 7) szczegółowe zasady i warunki scalania i podziału nieruchomości objętych planem miejscowym;
- 8) zasady modernizacji, rozbudowy i budowy systemów komunikacji i infrastruktury technicznej;
- 9) sposób i termin tymczasowego zagospodarowania, urządzania i użytkowania terenów;
- 10) stawki procentowe, na podstawie których ustala się opłatę z tytułu wzrostu wartości nieruchomości w wyniku uchwalenia planu;
- 11) kolorystykę obiektów budowlanych oraz pokrycie dachów.

2. W planie nie ustala się:

- 1) zasad ochrony dziedzictwa kulturowego i zabytków, w tym krajobrazów kulturowych, oraz dóbr kultury współczesnej ze względu na brak w granicach obszaru objętego planem zabytków nieruchomych znajdujących się w gminnej ewidencji zabytków, zabytków archeologicznych, chronionych krajobrazów kulturowych oraz dóbr kultury współczesnej;
- 2) wymagań wynikających z potrzeb kształtowania przestrzeni publicznych, ze względu na brak określenia w/w przestrzeni w Studium uwarunkowań i kierunków zagospodarowania przestrzennego miasta i gminy Tarczyn, w granicach obszaru objętego planem;
- 3) granic i sposobów zagospodarowania terenów górniczych, a także obszarów szczególnego zagrożenia powodzią oraz obszarów osuwania się mas ziemnych, krajobrazów priorytetowych określonych w audycie krajobrazowym oraz w planach zagospodarowania przestrzennego województwa ze względu na brak powyższej problematyki;
- 4) szczególne warunki zagospodarowania terenów oraz ograniczenia w ich użytkowaniu, w tym zakaz zabudowy.

§ 3. Ilekroć w uchwale jest mowa o:

- 1) **linii rozgraniczającej** – należy przez to rozumieć oznaczoną na rysunku planu linię ciągłą, dzielącą obszar objęty planem na tereny o różnym przeznaczeniu lub różnych zasadach zagospodarowania;
- 2) **nieprzekraczalnej linii zabudowy** – należy przez to rozumieć wyznaczoną na rysunku planu lub określoną ustaleniami tekstu planu linię, przed którą zakazuje się lokalizacji budynków; poza tę linię mogą wystawać nie więcej niż 2 m niekubaturowe elementy budynku, takie jak schody, okapy, dachy oraz balkony; nieprzekraczalna linia zabudowy nie dotyczy sieci i urządzeń infrastruktury technicznej;
- 3) **przeznaczeniu dopuszczalnym** – należy przez to rozumieć przeznaczenie inne niż podstawowe, które może być realizowane na działce budowlanej jako uzupełniające;
- 4) **przeznaczeniu podstawowym** – należy przez to rozumieć przeznaczenie, które zostało ustalone jako jedyne lub przeważające na działce budowlanej;
- 5) **terenie** – należy przez to rozumieć fragment obszaru planu o określonym przeznaczeniu lub zasadach zagospodarowania, wyznaczony na rysunku planu liniami rozgraniczającymi oraz oznaczony symbolem cyfrowo-literowym określającym przeznaczenie terenu;
- 6) **udziale powierzchni biologicznie czynnej** – należy przez to rozumieć wyrażony procentowo udział terenu biologicznie czynnego w rozumieniu przepisów odrębnych w odniesieniu do powierzchni działki budowlanej;
- 7) **usługach** – należy przez to rozumieć działalność niepolegającą na wytwarzaniu dóbr metodami przemysłowymi, wykonywaną w samodzielnych obiektach budowlanych lub w wydzielonych pomieszczeniach w budynkach o innym przeznaczeniu.

§ 4. Dla terenu 1.MWU obowiązują łącznie ustalenia zawarte w Rozdziale 1, Rozdziale 2, Rozdziale 3 i Rozdziale 4 uchwały.

§ 5. 1. Następujące oznaczenia graficzne na rysunku planu są obowiązującymi ustaleniami planu:

- 1) granica obszaru objętego planem miejscowym;
- 2) linie rozgraniczające tereny o różnym przeznaczeniu lub różnych zasadach zagospodarowania;
- 3) nieprzekraczalne linie zabudowy;
- 4) wymiarowanie odległości podane w metrach;
- 5) przeznaczenie terenów – oznaczenie cyfrowo-literowe identyfikujące tereny wyznaczone liniami rozgraniczającymi.

2. Pozostałe, niewymienione w ust. 1, oznaczenia graficzne na rysunku planu są oznaczeniami informacyjnymi.

Rozdział 2.

Ustalenia ogólne dla całego obszaru

§ 6. Ustala się **przeznaczenie terenu** – teren zabudowy mieszkaniowej wielorodzinnej i usługowej, oznaczony na rysunku planu symbolem **1.MWU**.

§ 7. Zasady ochrony, kształtowania ład przestrzennego i krajobrazu:

- 1) ustala się zasady lokalizacji budynków poprzez wyznaczenie na rysunku planu nieprzekraczalnych linii zabudowy w odległości 5 m od granicy działki drogowej ul. Warszawskiej i Poprzecznej zlokalizowanych poza obszarem opracowania;
- 2) dopuszcza się możliwość lokalizacji zabudowy w odległości 1,5 m od granicy działki budowlanej lub bezpośrednio przy tej granicy jeśli nie koliduje to z wyznaczoną nieprzekraczalną linią zabudowy;
- 3) jeżeli ustalenia szczegółowe dla terenu nie stanowią inaczej, maksymalna wysokość zabudowy wynosi nie więcej niż 20 m;
- 4) maksymalna wysokość zabudowy podana w pkt 3 oraz w ustaleniach szczegółowych planu nie dotyczy inwestycji celu publicznego z zakresu łączności publicznej;
- 5) ustala się utrzymanie jednakowej lub podobnej kolorystyki pokryć dachowych dla wszystkich obiektów na działce budowlanej z zastosowaniem pokryć w tonacji czerwieni lub brązu;
- 6) ustala się kolorystykę obiektów budowlanych:
 - a) o niskiej intensywności zabarwienia z preferencją dla odcieni ciepłych i dopuszczeniem barwy białej i szarej lub kolorystyka wynikająca z użytych naturalnych materiałów elewacyjnych, w szczególności cegły, drewna,
 - b) budynków mających co najmniej jedną wspólną ścianę zewnętrzną jednolitą kolorystykę.

§ 8. Zasady ochrony środowiska, przyrody i krajobrazu:

- 1) zakazuje się lokalizacji przedsięwzięć mogących znacząco oddziaływać na środowisko, za wyjątkiem:
 - a) urządzeń i obiektów infrastruktury technicznej,
 - b) zabudowy mieszkaniowej i usługowej wraz z towarzyszącą jej infrastrukturą;
- 2) na obszarze objętym planem zakazuje się lokalizacji zakładów o zwiększonym lub dużym ryzyku wystąpienia poważnej awarii przemysłowej.

§ 9. Szczegółowe zasady i warunki scalania i podziału nieruchomości objętych planem miejscowym:

- 1) nie wskazuje się terenów przeznaczonych do przeprowadzenia scaleń i podziału nieruchomości na zasadach określonych w art., 22 ustawy o planowaniu i zagospodarowaniu przestrzennym;
- 2) w zakresie parametrów działek uzyskanych w wyniku scalenia i podziału nieruchomości, zgodnie z działem III, Rozdziałem 2 ustawy o gospodarce nieruchomościami ustala się:
 - a) minimalną powierzchnię działki nie mniejszą niż 2 000 m²,
 - b) szerokość frontu działki nie mniejszą niż 20 m,
 - c) kąt położenia granic działek w stosunku do pasa drogowego 90⁰.

§ 10. Zasady modernizacji, rozbudowy i budowy systemów komunikacji:

- 1) zewnętrzne powiązania komunikacyjne obszaru objętego ustaleniami planu zapewniają drogi położone poza granicą obszaru opracowania planu: ul. Warszawska (droga publiczna kategorii powiatowej) i ul. Poprzeczna (droga publiczna kategorii gminnej);
- 2) drogi wymienione w pkt 1 zapewnią obsługę w zakresie komunikacji dla terenu oznaczonego na rysunku planu symbolem 1.MWU;
- 3) miejsca do parkowania dla obiektów budowanych (w tym odbudowywanych, rozbudowywanych i nadbudowywanych) lub zmieniających sposób użytkowania należy realizować na terenie działki budowlanej lub zespołu działek budowlanych, na których realizowana jest inwestycja, w liczbie wynikającej z następujących wskaźników:
 - a) dla budynku mieszkalnego wielorodzinnego nie mniej niż 1 miejsce do parkowania na każdy lokal mieszkalny i na każdy lokal usługowy, przy czym nie mniej niż 15% miejsc do parkowania należy realizować jako stanowiska parkingowe ogólnodostępne w poziomie terenu,
 - b) dla budynku usługowego nie mniej niż 1 miejsce do parkowania na każde rozpoczęte 100 m² powierzchni użytkowej usług;
- 4) miejsca do parkowania należy obliczyć oddzielnie dla każdego przeznaczenia;
- 5) nakaz uwzględnienia w zagospodarowaniu terenów miejsc postojowych przeznaczonych na parkowanie pojazdów zaopatrzonych w kartę parkingową w ilości zgodnej z obowiązującymi w tym zakresie przepisami odrębnymi.

§ 11. Zasady modernizacji, rozbudowy i budowy infrastruktury technicznej:

- 1) dopuszcza się budowę, modernizację, przebudowę oraz rozbudowę sieci, obiektów i urządzeń infrastruktury technicznej, w tym również niezwiązanych z przeznaczeniem terenu;
- 2) w przypadku wystąpienia kolizji projektowanego zagospodarowania z sieciami, obiektami lub urządzeniami infrastruktury technicznej dopuszcza się zmianę ich lokalizacji lub przebiegu;
- 3) w zakresie **zaopatrzenia w wodę** ustala się:
 - a) zaopatrzenie w wodę z sieci wodociągowej zlokalizowanej wzdłuż ul. Warszawskiej i ul. Poprzecznej lub projektowanej sieci wodociągowej o średnicy przewodów nie mniejszej niż \varnothing 110 mm,
 - b) zapewnienie zaopatrzenia w wodę na cele przeciwpożarowe zgodnie z przepisami odrębnymi;
- 4) w zakresie **odprowadzania ścieków** ustala się:
 - a) odprowadzanie ścieków do systemu kanalizacji zbiorczej zlokalizowanej wzdłuż ul. Warszawskiej i ul. Poprzecznej lub projektowanej sieci kanalizacji zbiorczej o średnicy przewodów nie mniejszej niż \varnothing 63 mm,
 - b) zakaz odprowadzania nieoczyszczonych ścieków do gruntu oraz wód powierzchniowych i podziemnych;
- 5) w zakresie **odprowadzania wód opadowych i roztopowych** ustala się:
 - a) obowiązek odprowadzania wód opadowych i roztopowych na własny teren nieutwardzony, w szczególności do dołów chłonnych, zbiorników retencyjnych lub do systemu kanalizacji deszczowej po jej wybudowaniu o średnicy przewodów nie mniejszej niż \varnothing 200 mm,
 - b) możliwość wykorzystania, gromadzonych w zbiornikach retencyjnych, wód opadowych lub roztopowych do celów gospodarczych i przeciwpożarowych;
- 6) w zakresie **zasilania w energię elektryczną** ustala się:
 - a) zasilanie z istniejącej i projektowanej sieci średniego i niskiego napięcia,
 - b) dopuszczenie stosowania odnawialnych źródeł energii oraz urządzeń kogeneracji, na potrzeby wytwarzania energii elektrycznej;
- 7) w zakresie **zaopatrzenia w gaz** ustala się:
 - a) zaopatrzenie z istniejącego i projektowanego gazociągu średniego i niskiego ciśnienia,

- b) nowo realizowane gazociągi o średnicy przewodów nie mniejszej niż \varnothing 32 mm;
- 8) w zakresie **zaopatrzenia w ciepło** ustala się ogrzewanie budynków z indywidualnych źródeł ciepła z wykorzystaniem paliw płynnych, energii elektrycznej, gazu lub innych źródeł energii, w tym odnawialne źródła energii oraz z urządzeń kogeneracyjnych, na warunkach określonych w przepisach odrębnych w szczególności z zakresu ochrony środowiska;
- 9) w zakresie **łączności publicznej** ustala się możliwość realizacji sieci, obiektów i urządzeń na całym obszarze objętym planem;
- 10) w zakresie **gospodarki odpadami** ustala się gromadzenie i selekcję odpadów na posesjach w urządzeniach przystosowanych do ich gromadzenia, zgodnie z systemem gospodarowania odpadami przyjętym w gospodarce komunalnej gminy.

§ 12. Sposób i termin tymczasowego zagospodarowania, urządzenia i użytkowania terenów – ustala się możliwość użytkowania terenu w sposób dotychczasowy do czasu jego zagospodarowania zgodnie z ustaleniami planu.

§ 13. Ustalenia dotyczące wysokości stawki procentowej, służącej naliczaniu jednorazowej opłaty od wzrostu wartości nieruchomości związanego z uchwaleniem planu – ustala się stawkę w wysokości 30%.

Rozdział 3.

Ustalenia szczegółowe dla terenów

§ 14. Dla terenu oznaczonego na rysunku planu symbolem **1.MWU** ustala się:

- 1) przeznaczenie podstawowe:
 - a) zabudowa mieszkaniowa wielorodzinna,
 - b) zabudowa usługowa;
- 2) przeznaczenie dopuszczalne:
 - a) zieleni urządzona,
 - b) sieci i urządzenia infrastruktury technicznej,
 - c) drogi wewnętrzne i parkingi;
- 3) zasady kształtowania zabudowy i wskaźniki zagospodarowania terenu:
 - a) dopuszczalne lokale mieszkalne w budynku usługowym,
 - b) linie zabudowy zgodnie z rysunkiem planu oraz ustaleniami zawartymi w par. 7 pkt 1,
 - c) maksymalna wysokość zabudowy: □mieszkaniowej wielorodzinnej nie większa niż 15 m, □usługowej nie większa niż 10 m,
 - d) minimalny udział powierzchni biologicznie czynnej w odniesieniu do powierzchni działki budowlanej 30%,
 - e) maksymalna powierzchnia zabudowy w odniesieniu do powierzchni działki budowlanej 60%,
 - f) minimalna intensywność zabudowy w odniesieniu do powierzchni działki budowlanej 0,01,
 - g) maksymalna intensywność zabudowy w odniesieniu do powierzchni działki budowlanej 1,5,
 - h) dachy dwu lub wielospadowe o nachyleniu połaci od 30° do 45°.

Rozdział 4.

Przepisy końcowe

§ 15. Na obszarze objętym planem tracą moc ustalenia zmiany miejscowego planu zagospodarowania przestrzennego wsi Tarczyn przyjętego uchwałą Nr XXIII/197/2000 Rady Miejskiej w Tarczynie z dnia 25 października 2000 r. (Dz. Urz. Woj. Maz. z dnia 16 listopada 2000 r. Nr 137, poz. 1291).


§ 16. Wykonanie uchwały powierza się Burmistrzowi Tarczyna.

§ 17. Uchwała podlega ogłoszeniu w Dzienniku Urzędowym Województwa Mazowieckiego.

§ 18. Uchwała wchodzi w życie po upływie 14 dni od dnia jej ogłoszenia w Dzienniku Urzędowym Województwa Mazowieckiego.

Przewodniczący Rady

Mirosław Stanisław Faliszewski

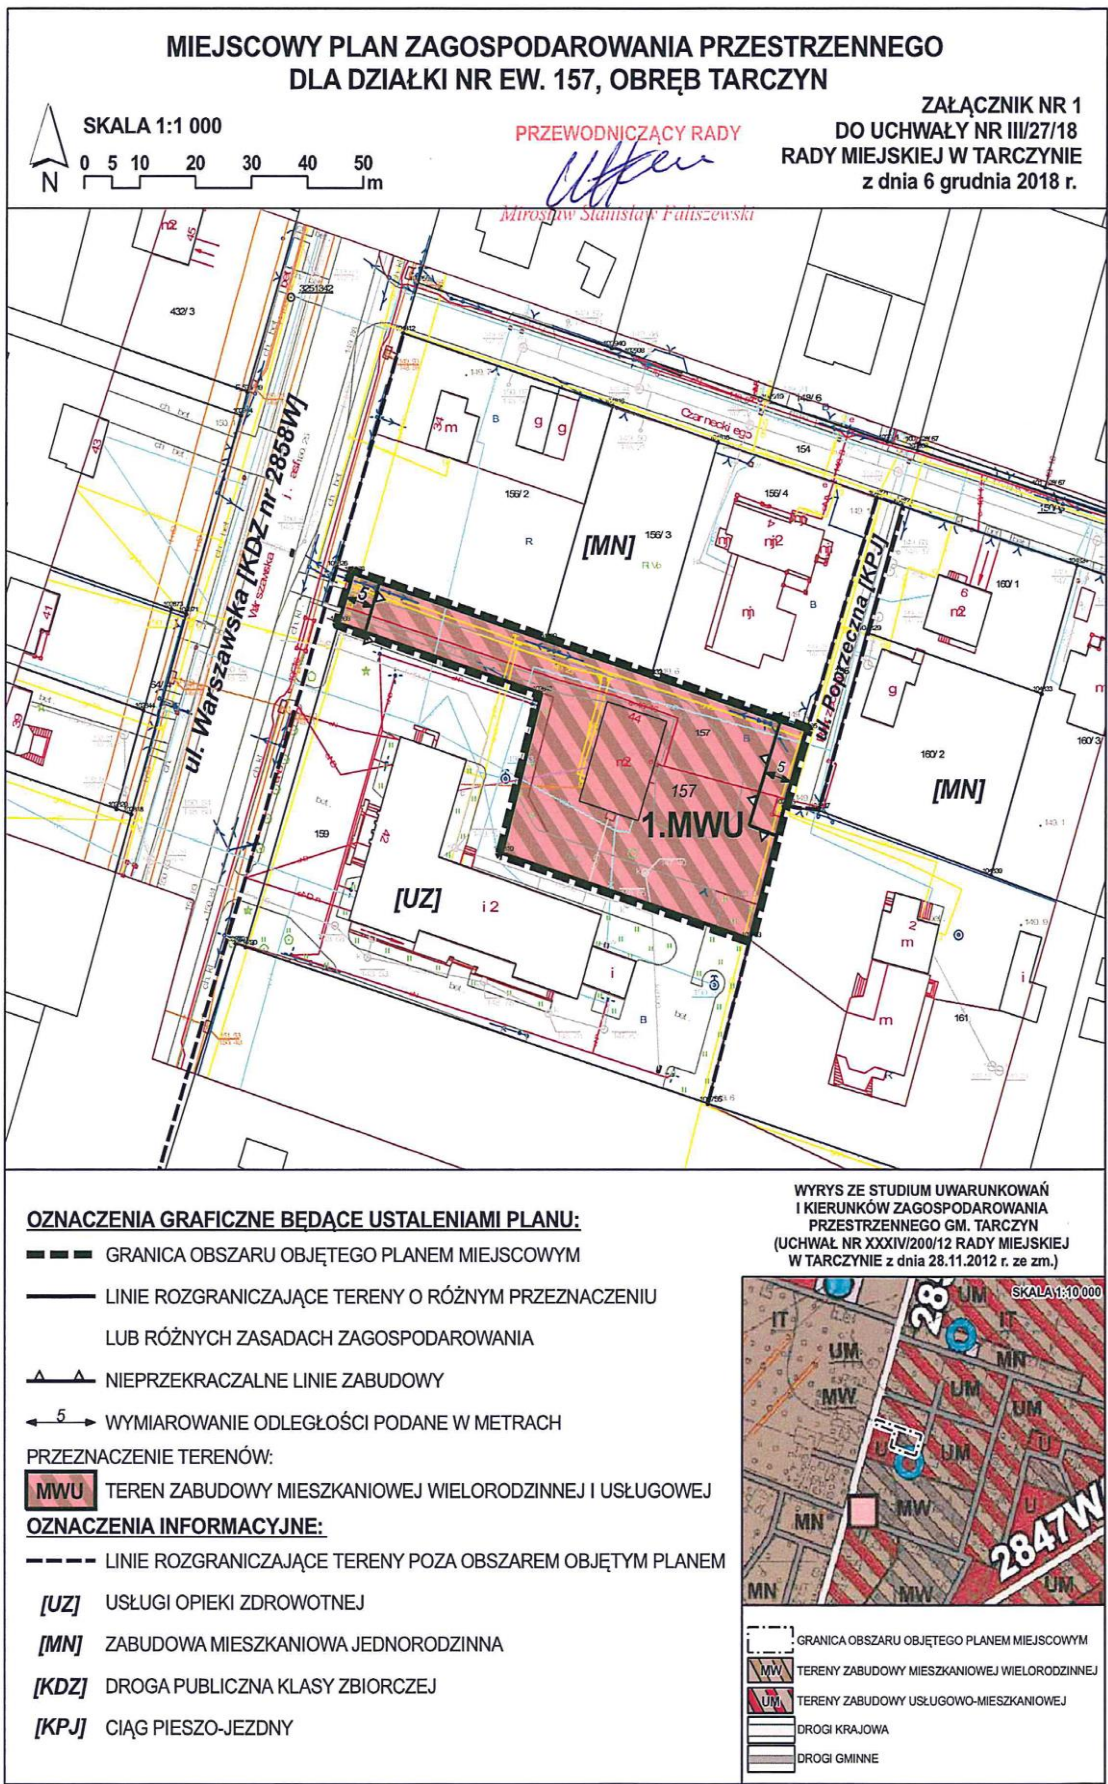

Załącznik Nr 2 do uchwały Nr III/27/18
Rady Miejskiej w Tarczynie
z dnia 6 grudnia 2018 r.

Rozstrzygnięcie o sposobie realizacji zapisanych w planie inwestycji z zakresu infrastruktury technicznej należących do zadań własnych gminy

Na podstawie art. 20 ust. 1 ustawy z dnia 27 marca 2003 r. o planowaniu i zagospodarowaniu przestrzennym (t.j. Dz. U. z 2018 r. poz. 1945) Rada Miejska w Tarczynie rozstrzyga co następuje:

§ 1. Inwestycje z zakresu infrastruktury technicznej należące do zadań własnych gminy to budowa dróg gminnych, sieci wodociągowej i kanalizacyjnej.

§ 2. 1. Zadania z zakresu gminnych dróg publicznych, które należą do zadań własnych gminy finansowane będą z budżetu Gminy oraz dotacji z funduszy ochrony środowiska i funduszy unijnych lub na podstawie porozumień z innymi podmiotami.

2. Zadania z zakresu budowy sieci wodociągowej i kanalizacyjnej finansowane będą na podstawie aktualnie obowiązujących przepisów ustawy o zbiorowym zaopatrzeniu w wodę i zbiorowym odprowadzaniu ścieków z budżetu Gminy oraz dotacji z funduszy ochrony środowiska i funduszy unijnych lub na podstawie porozumień z innymi podmiotami.

3. Zadania z zakresu budowy sieci elektroenergetycznych i gazowych finansowane będą na podstawie aktualnie obowiązujących przepisów ustawy Prawo Energetyczne. Inwestycje z zakresu przesyłania i dystrybucji paliw gazowych, energii elektrycznej lub ciepła realizowane będą w sposób określony w aktualnie obowiązujących przepisach Prawa Energetycznego.

Załącznik Nr 3 do uchwały Nr III/27/18
Rady Miejskiej w Tarczynie
z dnia 6 grudnia 2018 r.

Rozstrzygnięcie o sposobie rozpatrzenia uwag wniesionych do projektu planu

Na podstawie art. 20 ust. 1 ustawy z dnia 27 marca 2003 r. o planowaniu i zagospodarowaniu przestrzennym (t.j. Dz. U. z 2018 r. poz. 1945) Rada Miejska w Tarczynie rozstrzyga co następuje:

§ 1. W wyznaczonym terminie składania uwag podczas wyłożenia do publicznego wglądu projektu planu tj. od dnia 10 sierpnia 2018 r. do dnia 10 września 2018 r. (składanie uwag do 28 września 2018 r.) nie wniesiono uwag.