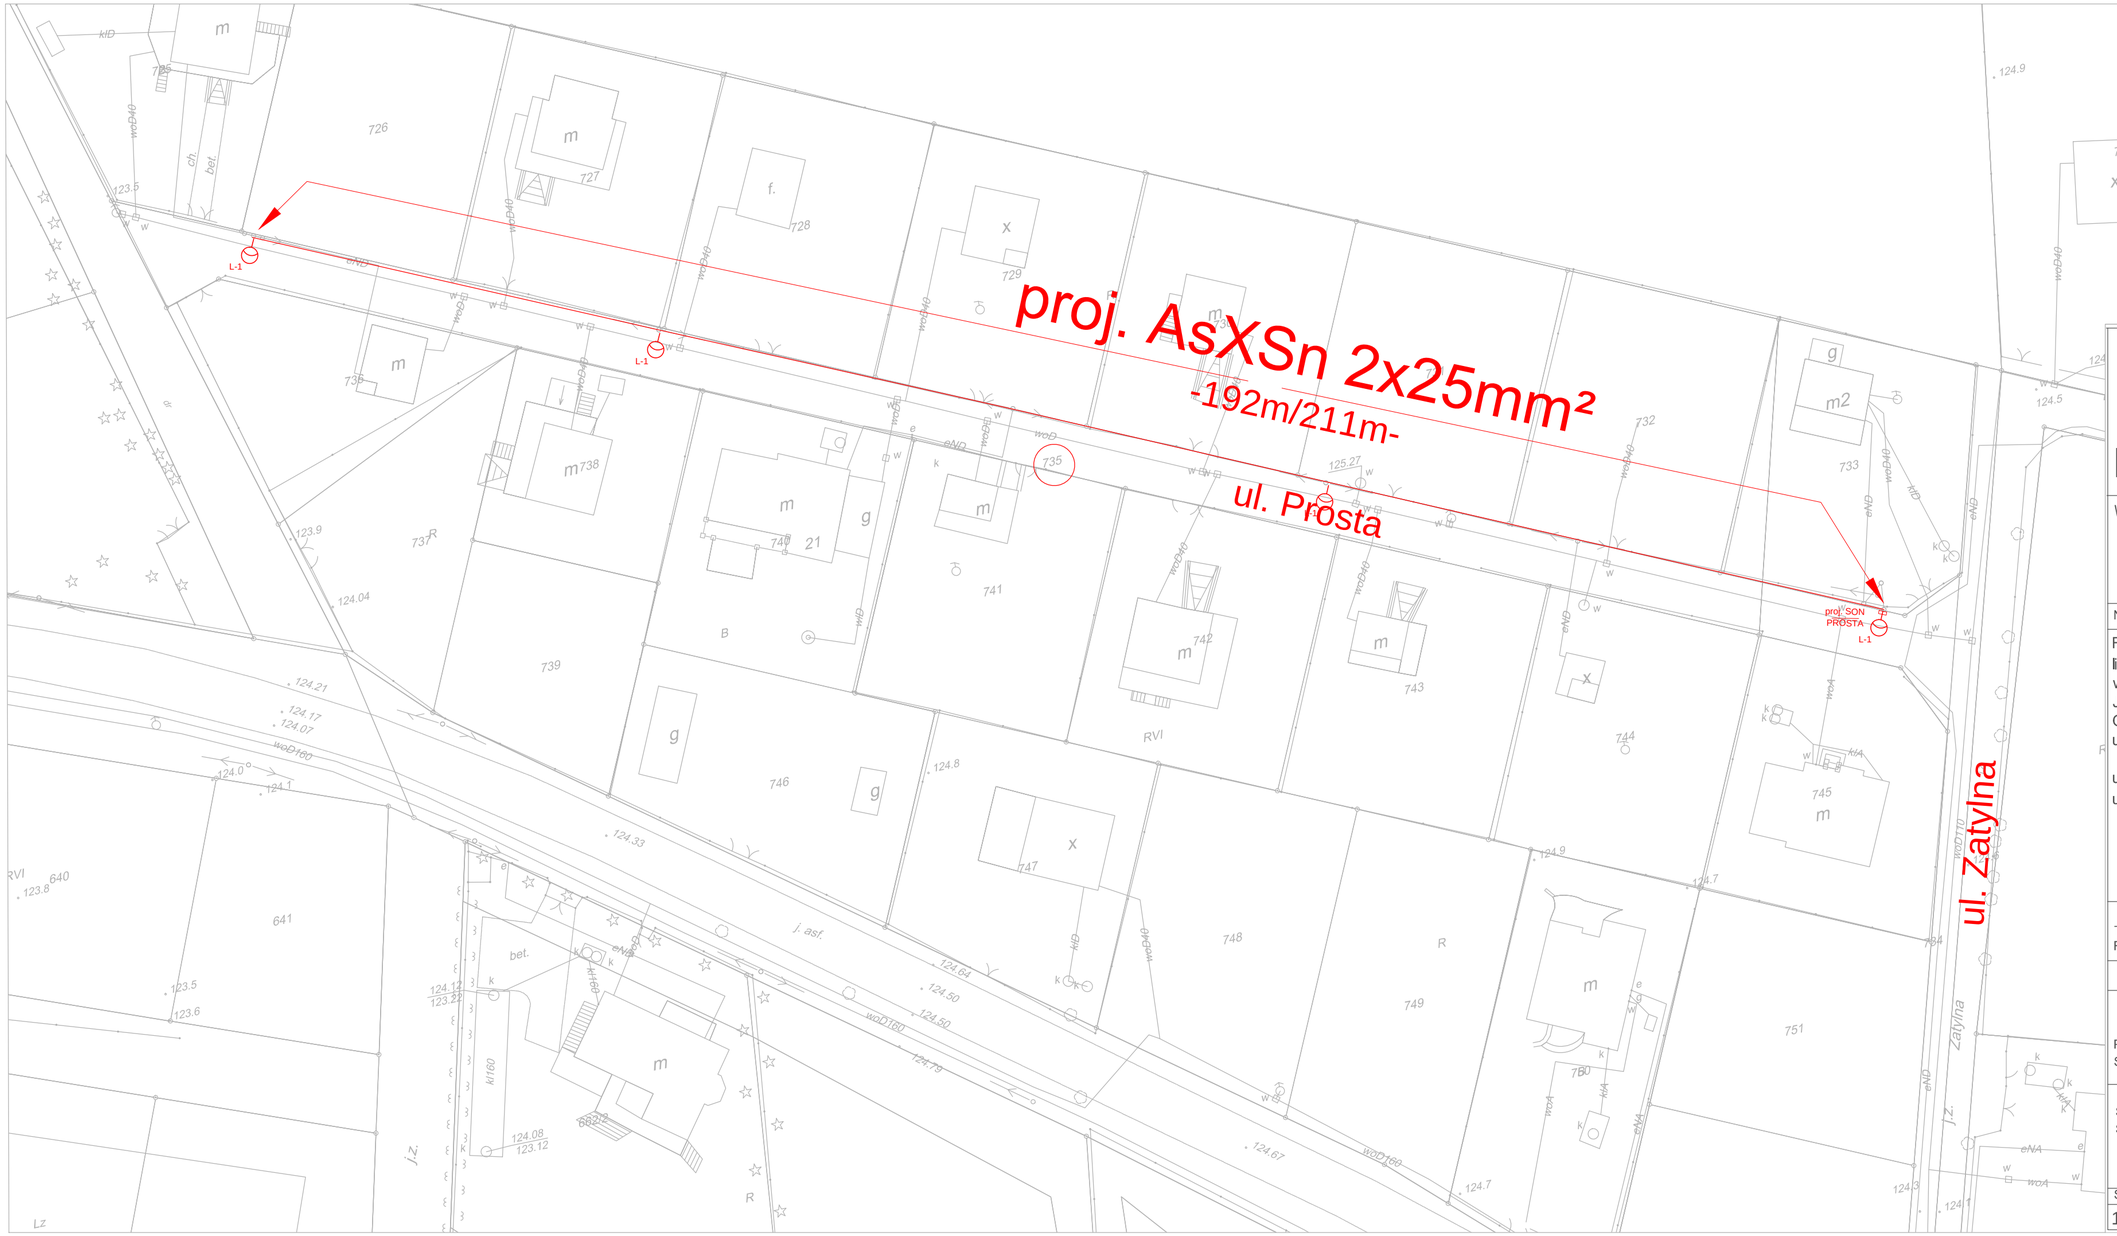

Biuro Projektowo-Wykonawcze "ENSEL"
Sieci, Instalacje Elektryczne i Elektroenergetyczne
Krzysztof Bruczyński
ul. Cicha 9; 05-600 Grójec
tel: 509 013 118
e-mail: krzysztof.bruczynski@wp.pl
NIP: 621-152-75-00; REGON: 147292017

WNIOSKODAWCA : BURMISTRZ TARCZYNA
ul. Juliana Stępkowskiego 17
05-555 Tarczyn

NAZWA I ADRES OBIEKTU BODOWLANEGO

Rozbudowa elektroenergetycznej sieci napowietrznej w zakresie budowy linii oświetlenia ulicznego ul. Głównej; Mostowej i Żytniej,
w miejscowości Prace Duże gm. Tarczyn
Jedn. ewid. - 141806_5 Tarczyn - obszar wiejski ;
Obręb - 0024 Prace Duże;
ul. Główna dz. nr 676/2; 120; 679/3; 680; 682/8; 682/5; 758; 685/7; 686/5; 686/1; 687/4; 687/3; 688/15; 688/10;
ul. Mostowa ; dz. nr 692; 129;
ul. Żytnia ; dz. nr 58; 50; 54/12; 54/1; 52/1; 49

TYTUŁ RYSUNKU:	Rzut trasy przebiegu linii oświetl. - stan projektowany		
	IMIĘ I NAZWISKO	DATA	PODPIS
PROJEKTANT SPECJALNOŚĆ	Krzysztof Bruczyński Uprawnienia budowlane do projektowania i kierowania robotami budowlanymi bez ograniczeń w specjalności instalacyjnej w zakresie sieci, instalacji i urządzeń elektrycznych i elektroenergetycznych MAZ/PWOE/0147/08	12.2017	
SPRAWDZAJĄCY SPECJALNOŚĆ	Bogdan Kolasa Uprawnienia budowlane do projektowania i kierowania robotami budowlanymi bez ograniczenia w specjalności instalacyjnej w zakresie sieci, instalacji i urządzeń elektrycznych i elektroenergetycznych MAZ/7131-7132/35/14/E	12.2017	
SKALA	BRANŻA	NR RYSUNKU	
1:1000	ELEKTRYCZNA	E-02-1	