


ELEWACJA PÓLNOCNA

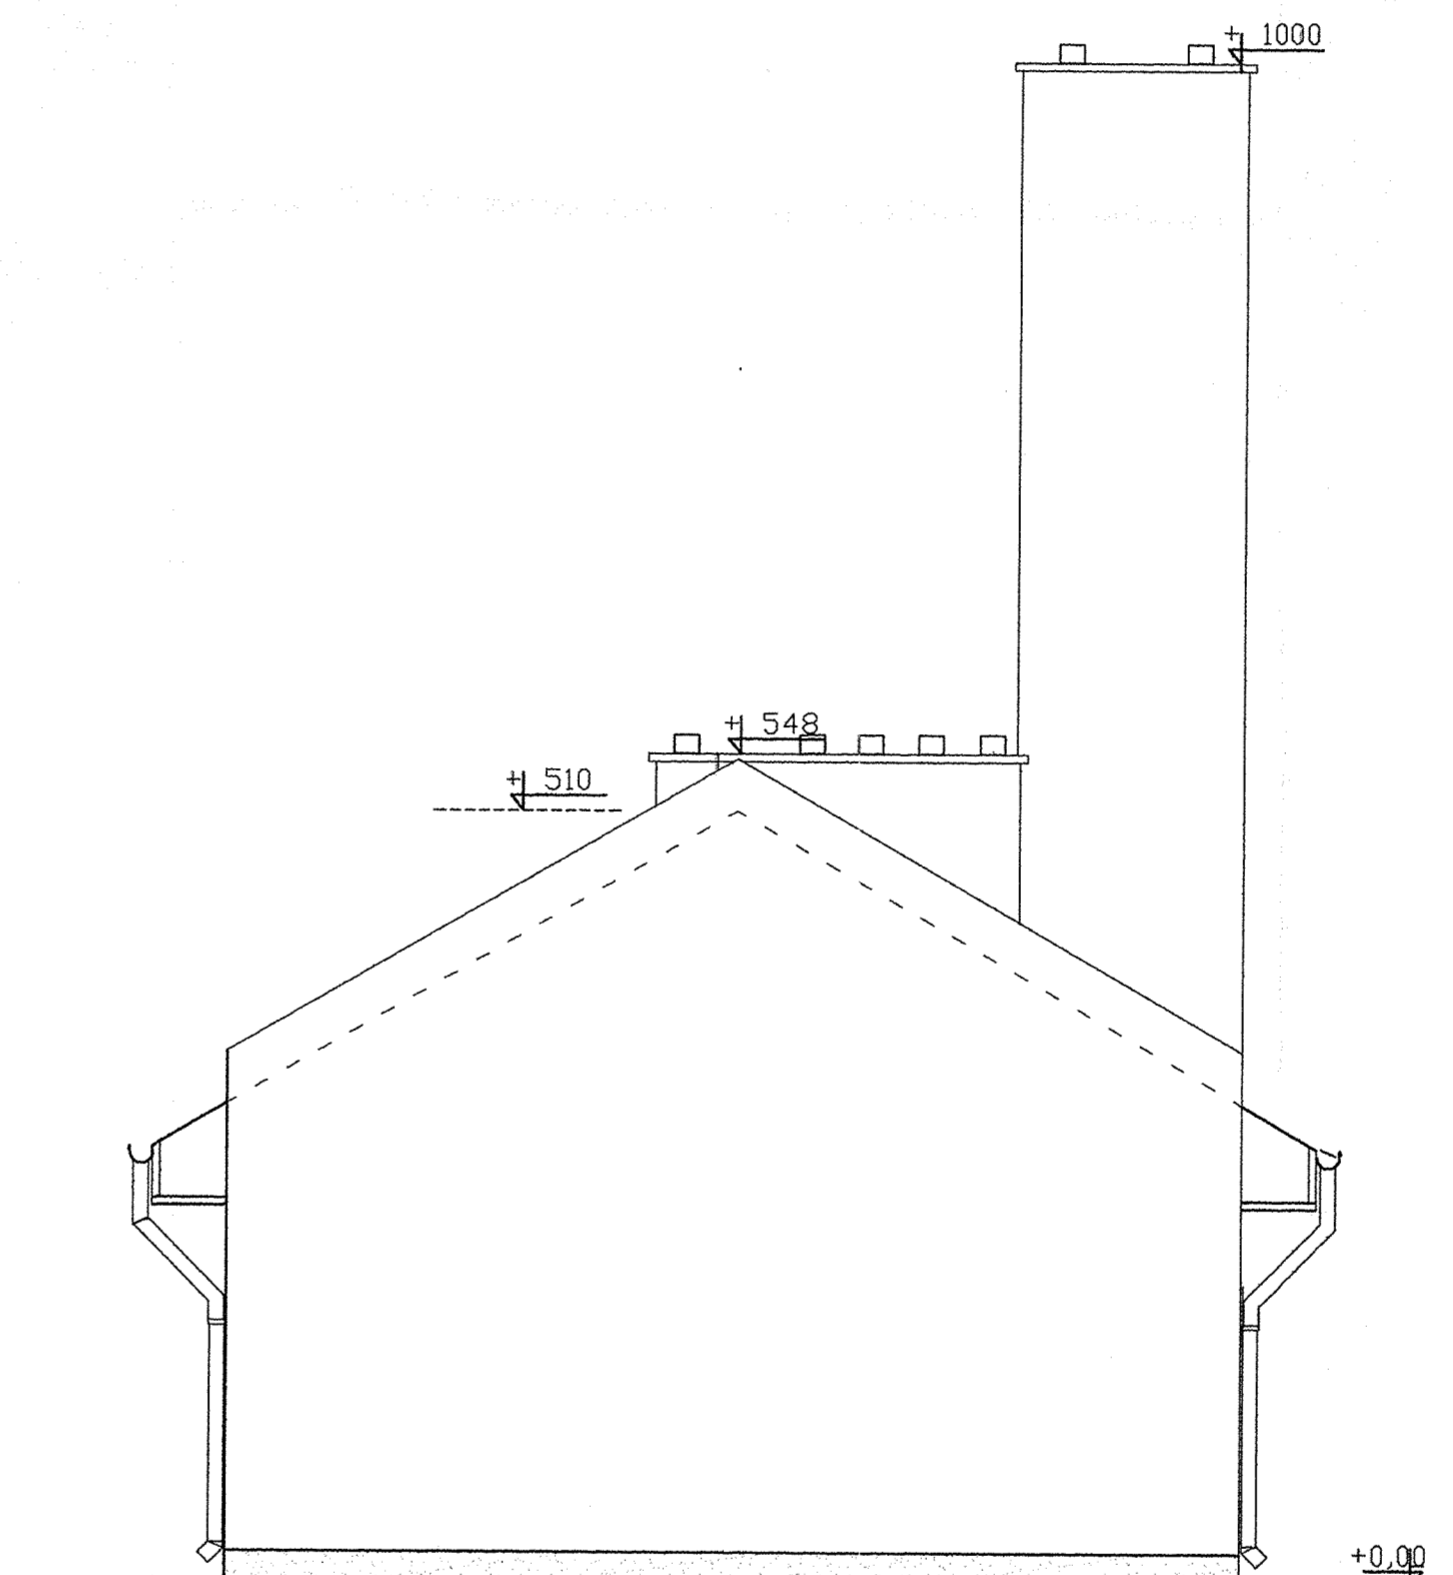

ELEWACJA POLUDNIOWA

BARTBUD Bartosz Rembowski		SKALA
WIELOBRANZOWA PRACOWNIA PROJEKTOWA ul. Husarska 60, 02-489 Warszawa		1 : 50
OBIEKT	PROJEKT PRZEBUDOWY DACHU BUDYNKU SZKOLNEGO	BRANŻA:
ADRES	PRACE MAŁE DZ. NR 62	ARCH.
ZAMAWIAJĄCY	URZĄD MIASTA TARCZYŃ	RYS. NR
ADRES	UL. RYNEK 8A 05-555 TARCZYŃ	008
TREŚĆ	ELEWACJA PÓLNOCNA, ELEWACJA POLUDNIOWA	DATA
RYŚNIKI		2006.06
PROJEKTANT	mgr inż. arch. Andrzej Piatek	
SPRAWDZIŁ	mgr inż. Marcin Berleń	